高さ	0.6	4.02	1.8	1.340
幅	0.3	3.94	1.8	0.657

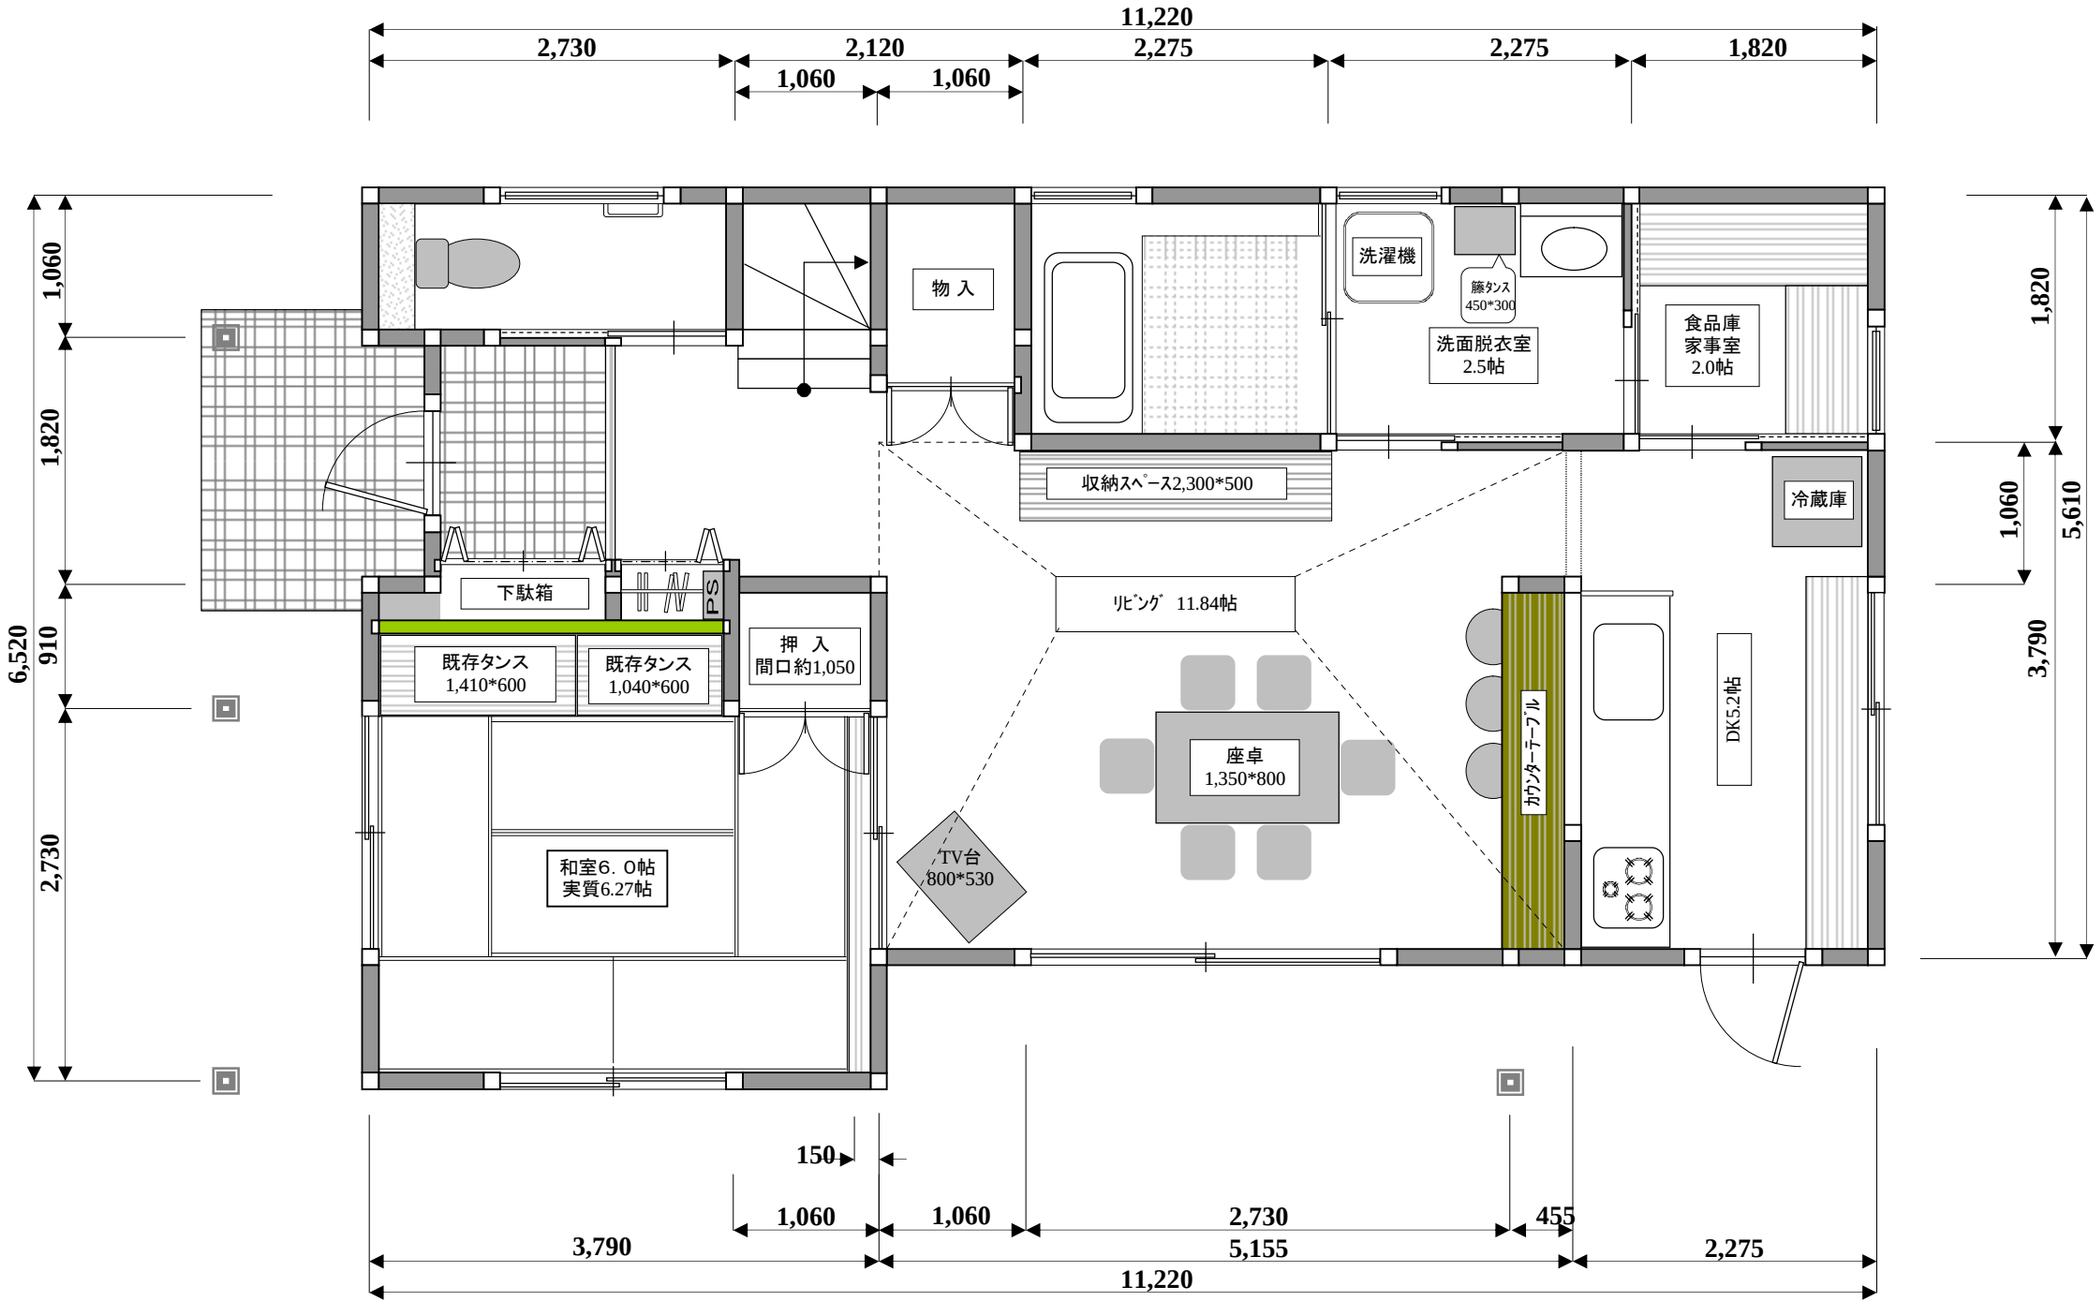

1階床面積	65.57	m2	（ 19.81 坪）
2階床面積	61.84	m2	（ 18.68 坪）
述べ床面積	127.41	m2	（ 38.49 坪）
ベランダ	10.76	m2	（ 3.25 坪）

城戸邸専用住宅　1階　平面プラン図

縮 尺 ˙≒ 1/50

作成日 ： 2005/8/25

有限会社　深谷工務店