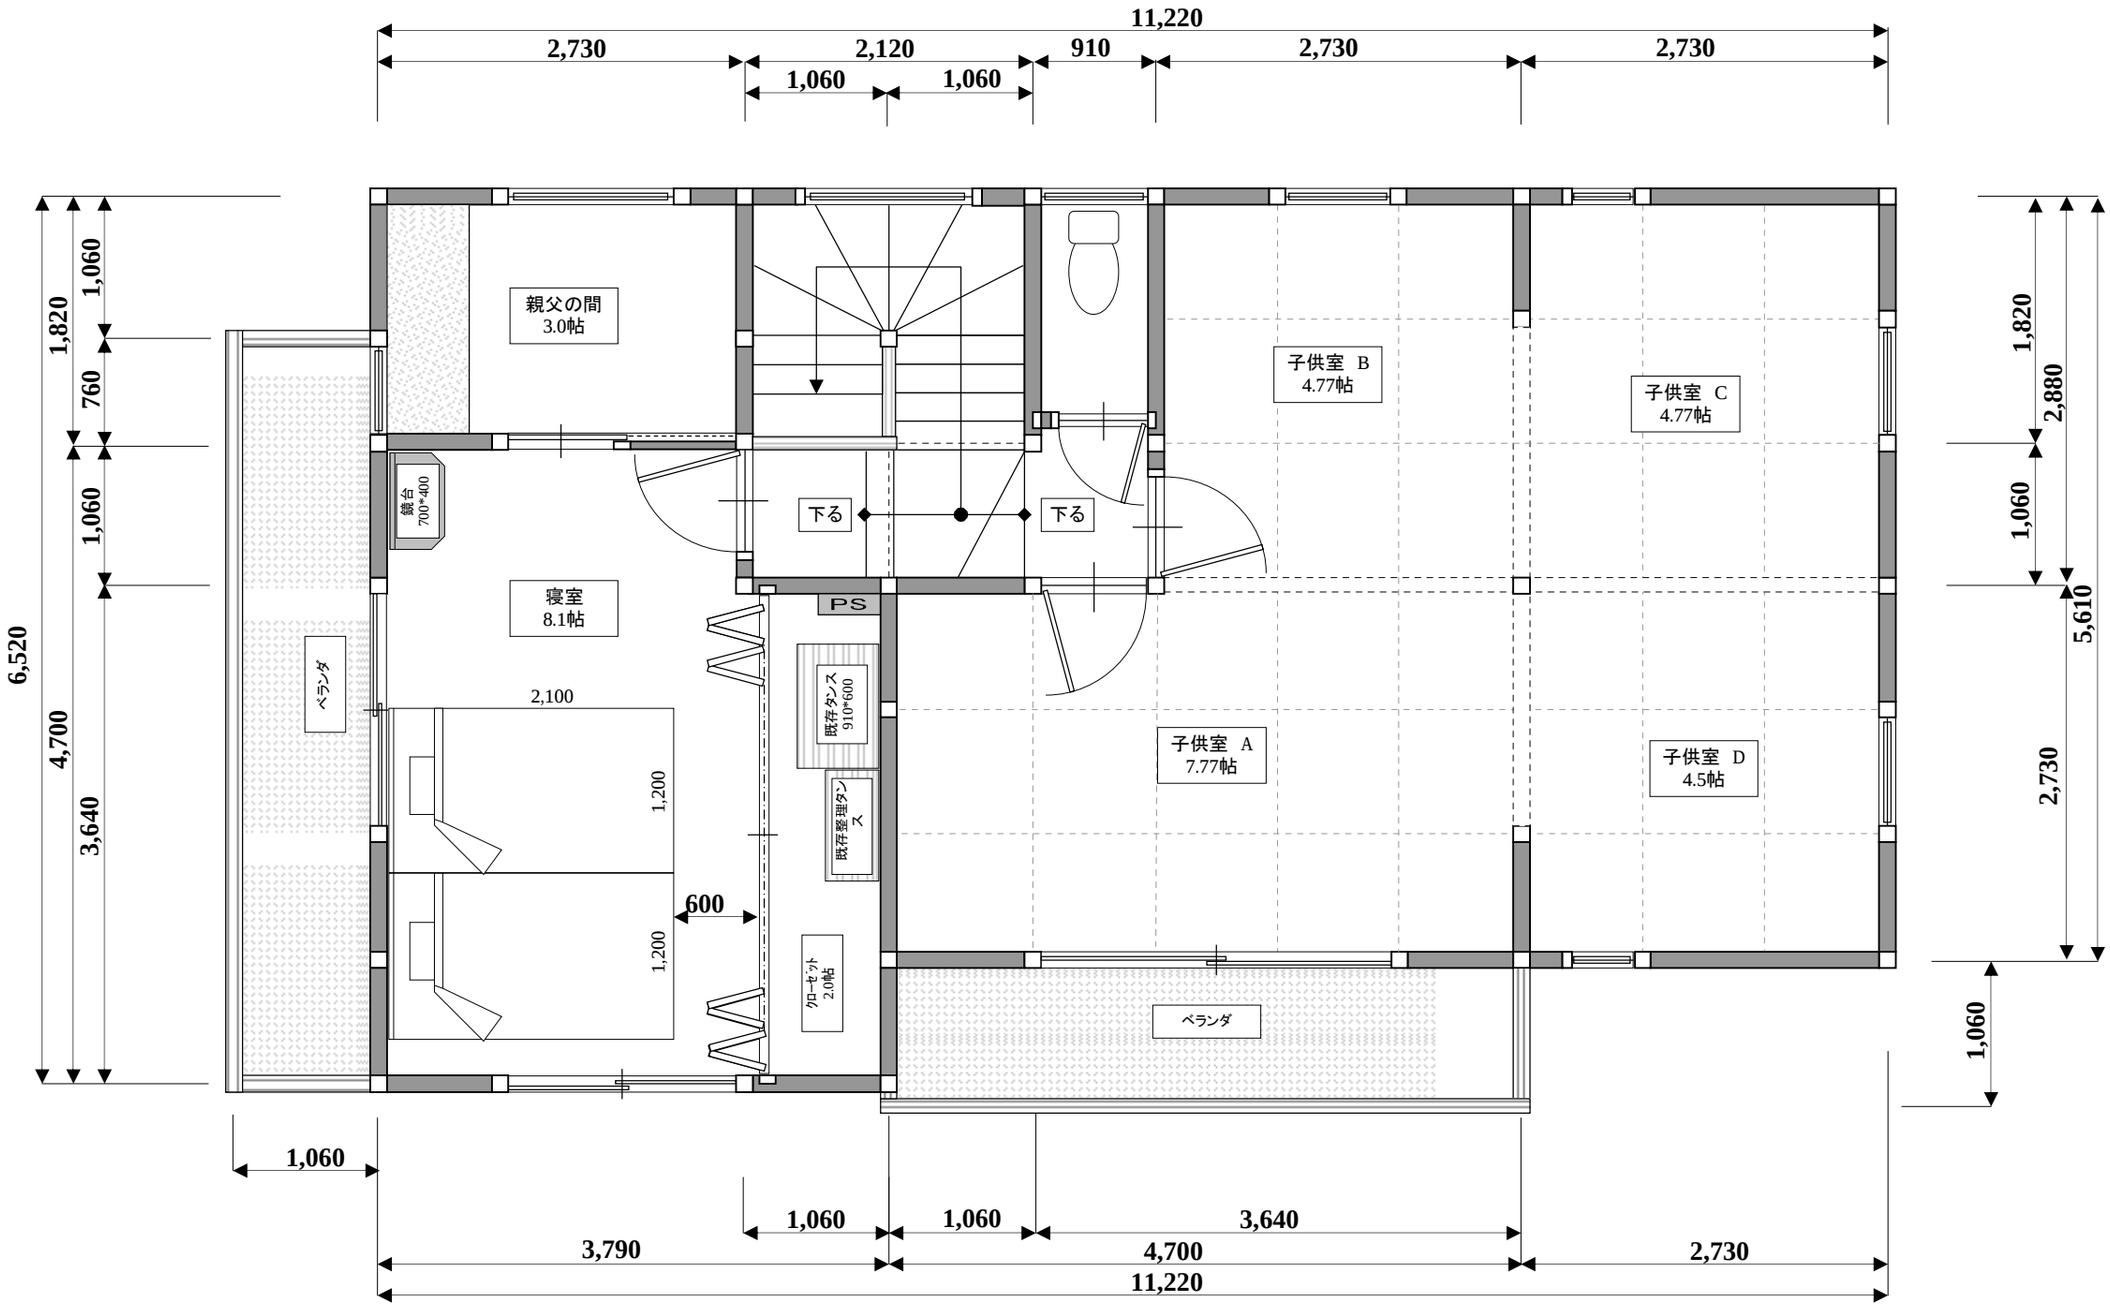

城戸邸専用住宅　２階　平面プラン図

縮 尺 ≒ 1/50

作成日 ： 2005/8/25

有限会社　深谷工務店