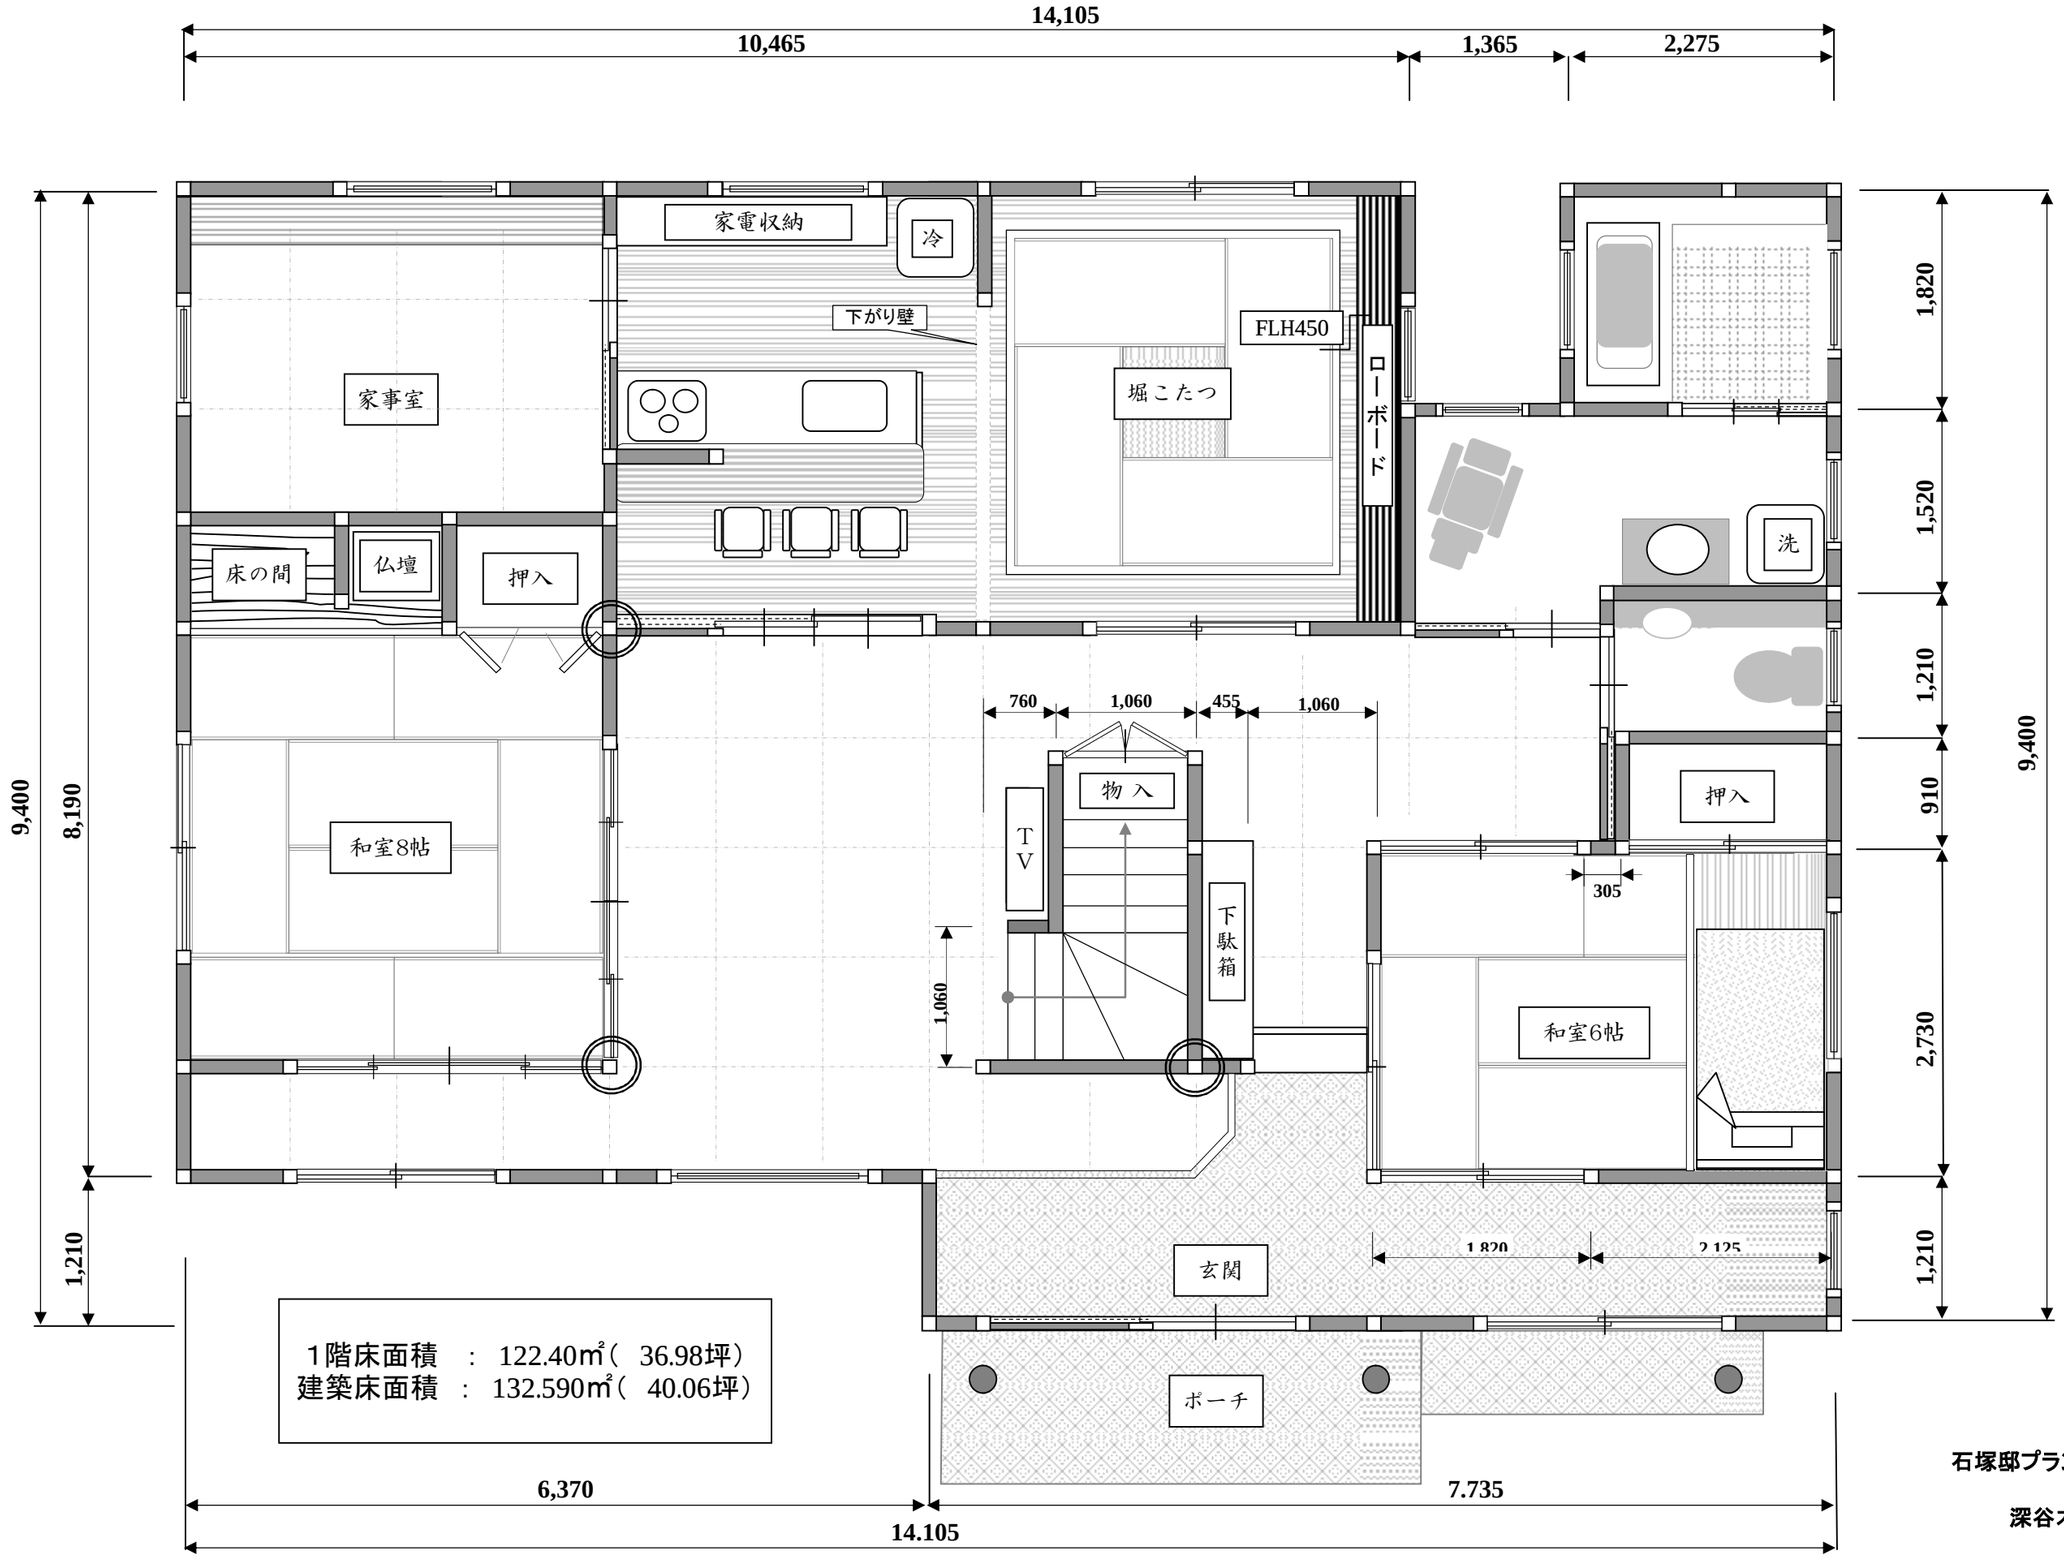


1階床面積　：　122.40㎡（　36.98坪）
建築床面積　：　132.590㎡（　40.06坪）

石塚邸プラン図Vor. 3
2006,07,31.
深谷木材工業㈱