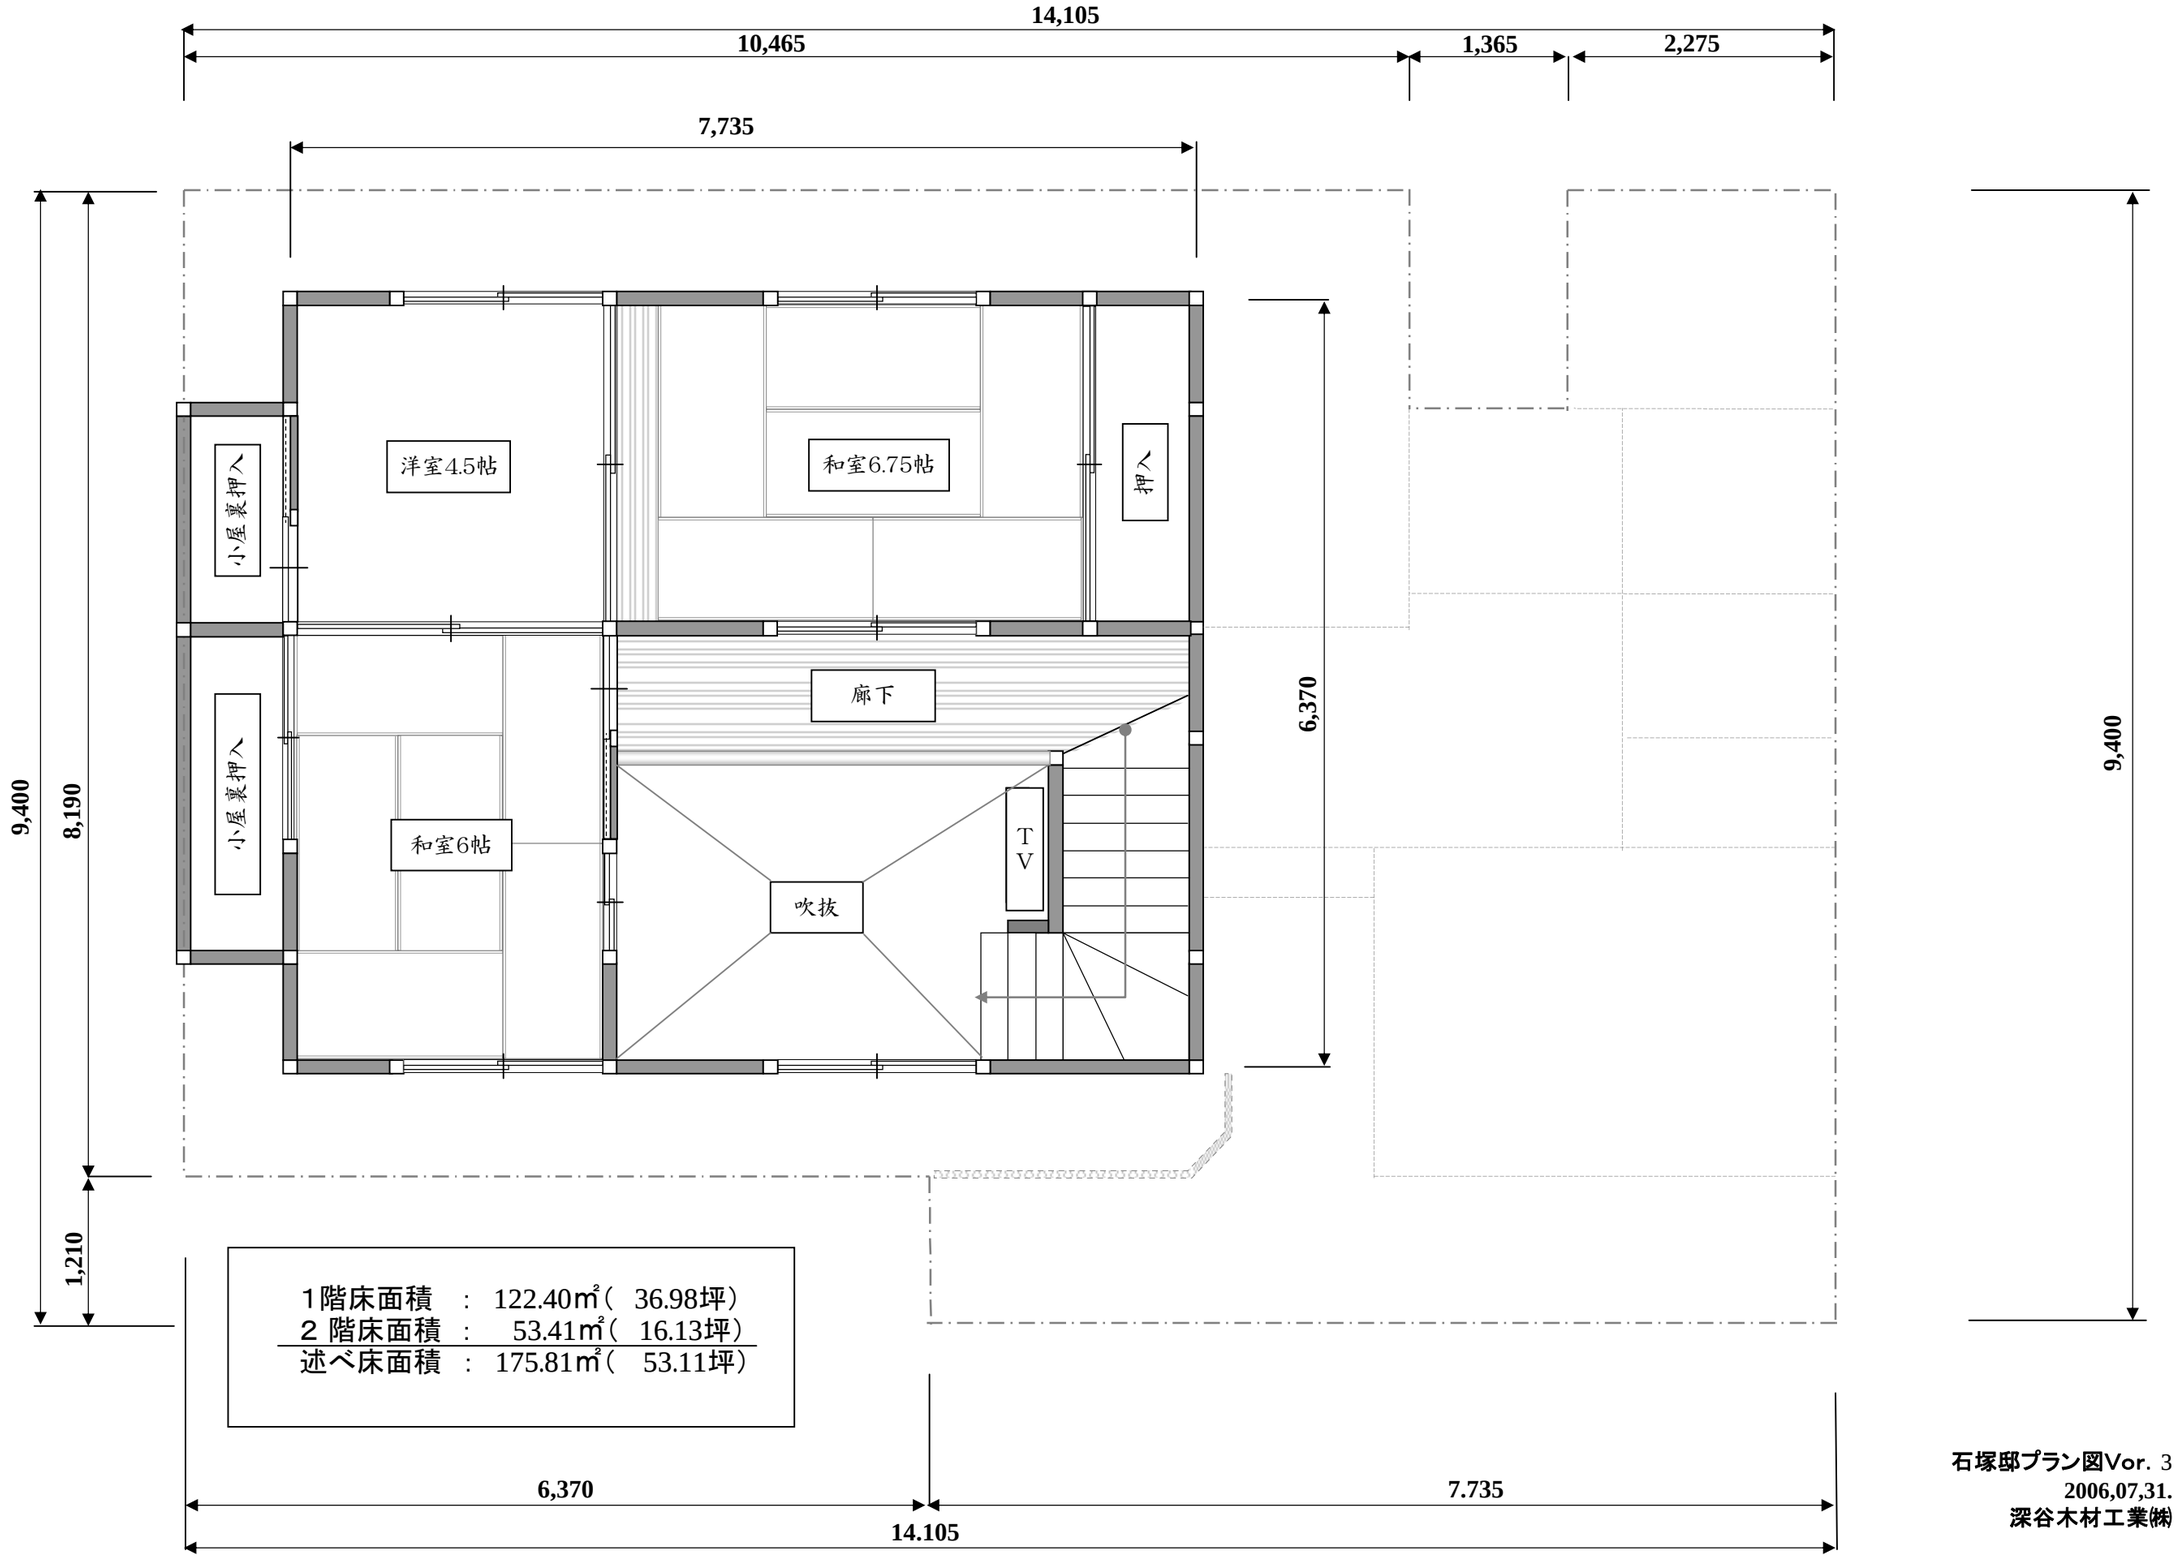

1階床面積	:	122.40㎡（ 36.98坪）
2 階床面積	:	53.41㎡（ 16.13坪）
述べ床面積	:	175.81㎡（ 53.11坪）

石塚邸プラン図Vor. 3
2006,07,31.
深谷木材工業㈱